Карта системы водоотведения

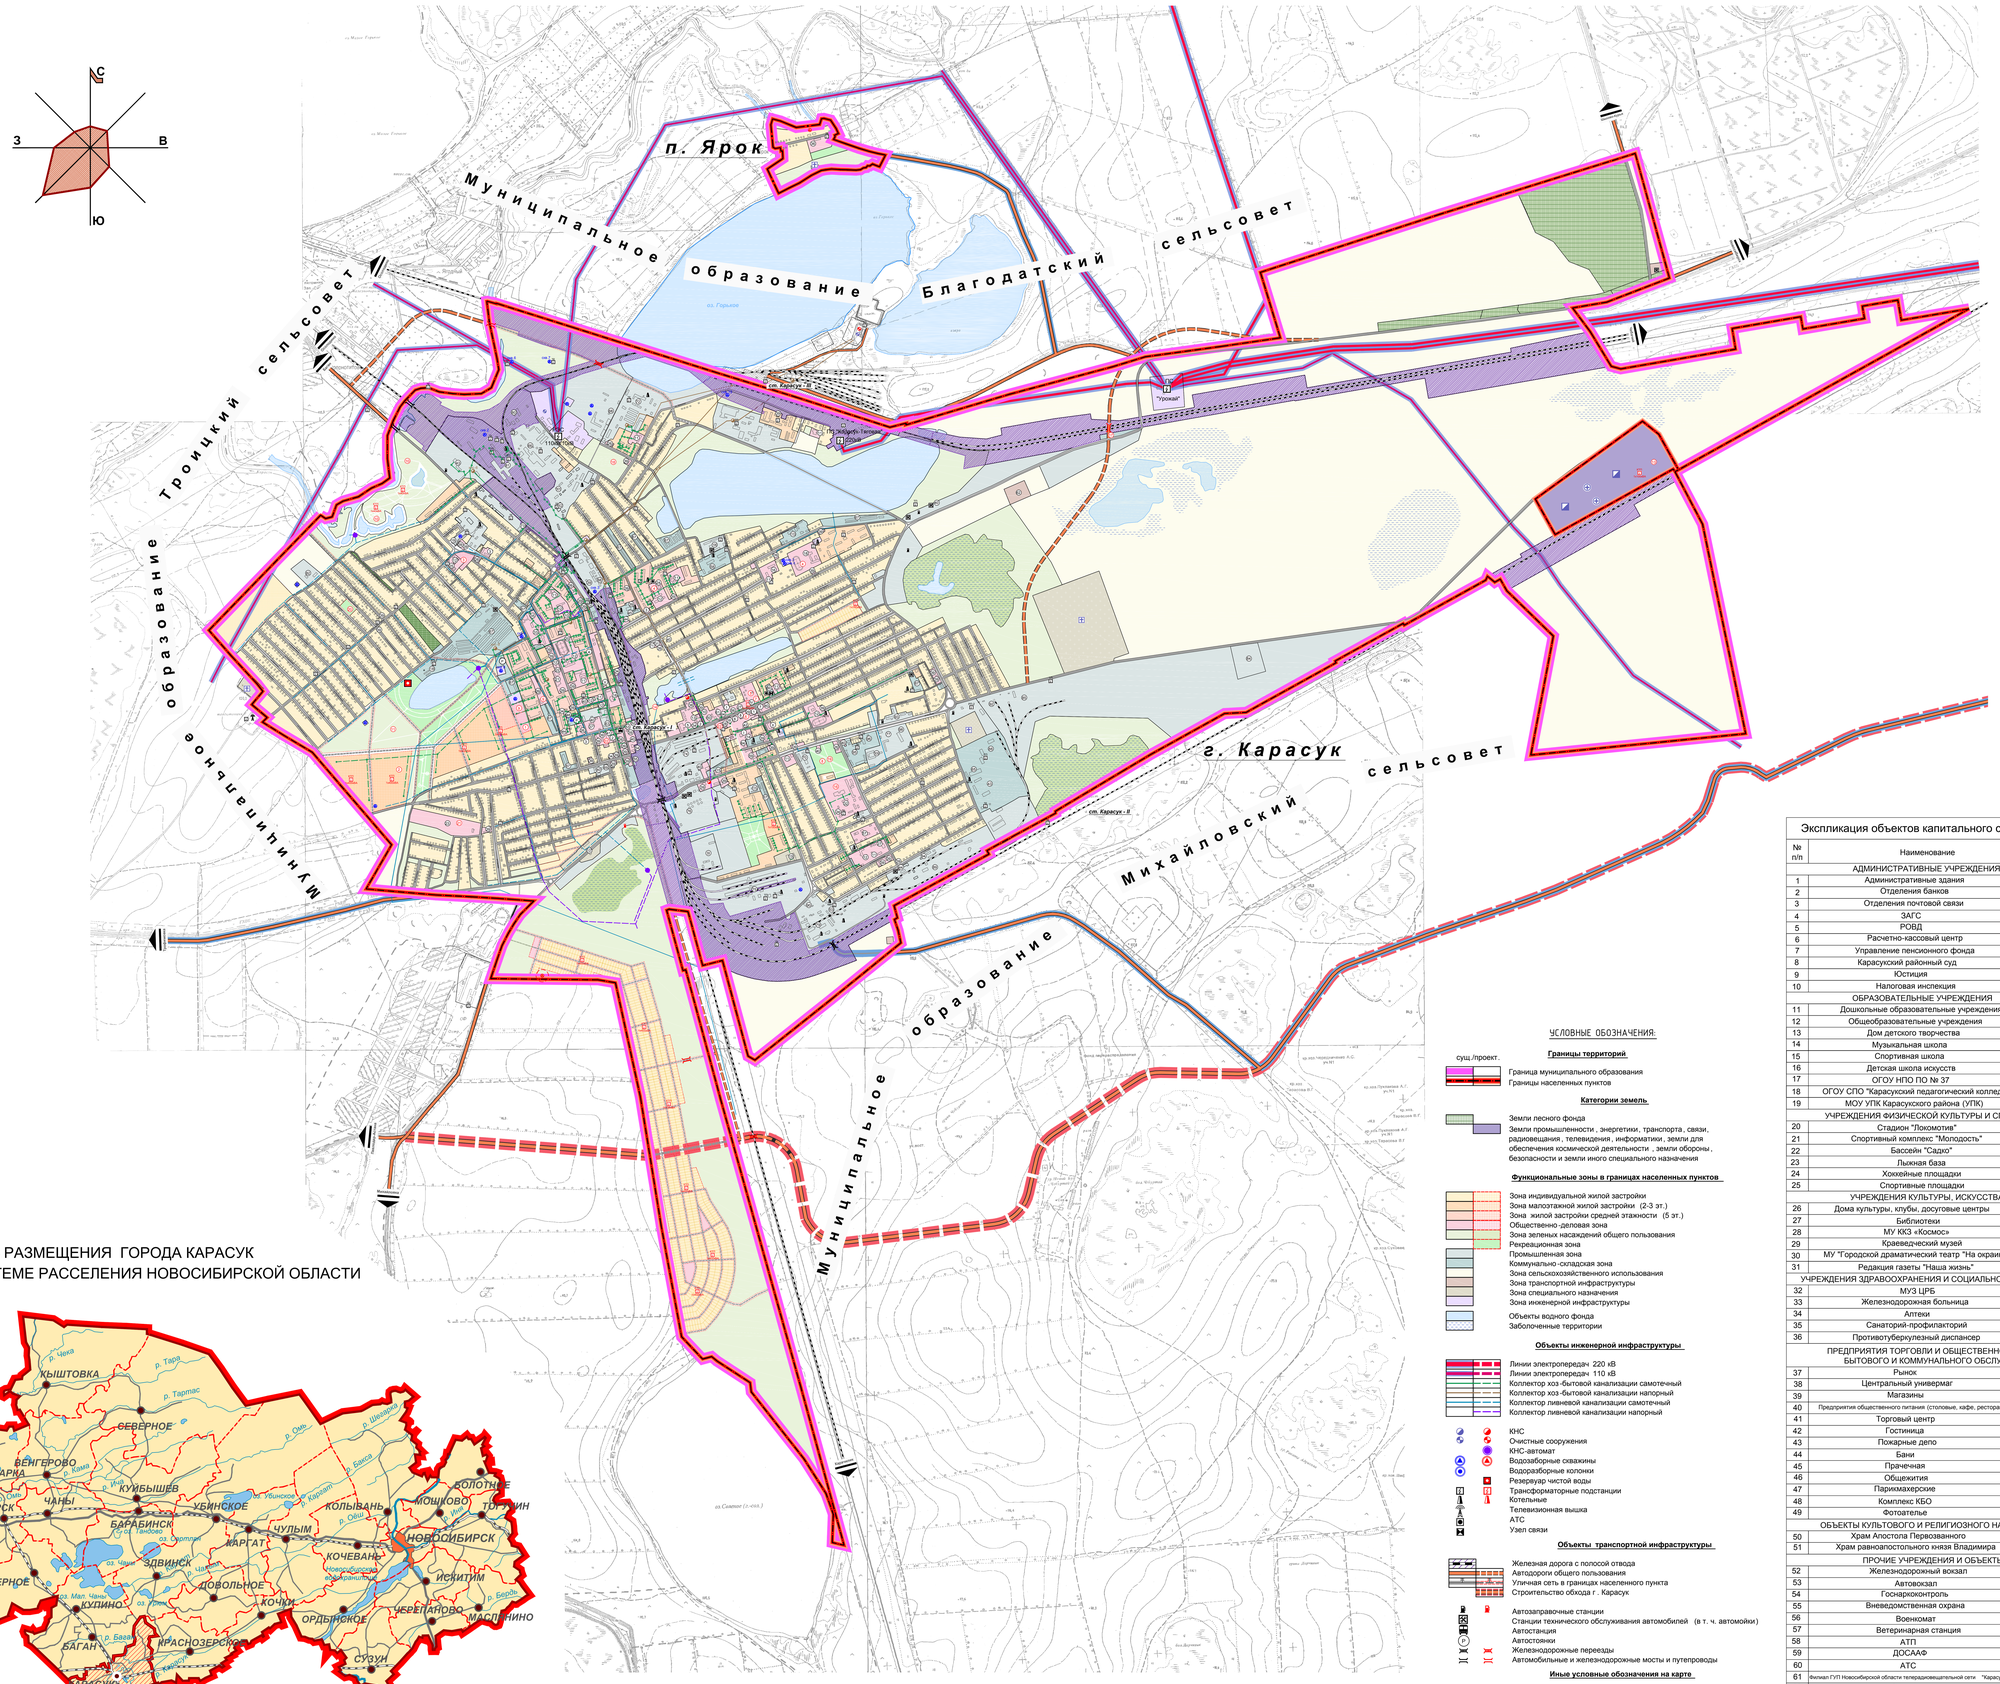

СИТУАЦИОННАЯ СХЕМА

СХЕМА РАЗМЕЩЕНИЯ ГОРОДА КАРАСУК В СИСТЕМЕ РАССЕЛЕНИЯ НОВОСИБИРСКОЙ ОБЛАСТИ

УСЛОВНЫЕ ОБОЗНАЧЕНИЯ:

сущ./проект.

Границы территорий

- Граница муниципального образования
- Границы населенных пунктов

Категории земель

- Земли лесного фонда
- Земли промышленности , энергетики, транспорта , связи, радиовещания , телевидения , информатики , земли для обеспечения космической деятельности , земли обороны , безопасности и земли иного специального назначения

Функциональные зоны в границах населенных пунктов

- Зона индивидуальной жилой застройки
- Зона малоэтажной жилой застройки (2-3 эт.)
- Зона жилой застройки средней этажности (5 эт.)
- Общественно-деловая зона
- Зона зеленых насаждений общего пользования
- Рекреационная зона
- Промышленная зона
- Коммунально -складская зона
- Зона сельскохозяйственного использования
- Зона транспортной инфраструктуры
- Зона специального назначения
- Зона инженерной инфраструктуры
- Объекты водного фонда
- Заболоченные территории

Объекты инженерной инфраструктуры

- Линии электропередач 220 кВ
- Линии электропередач 110 кВ
- Коллектор хоз-бытовой канализации самотечный
- Коллектор хоз-бытовой канализации напорный
- Коллектор ливневой канализации самотечный
- Коллектор ливневой канализации напорный
- КНС
- Очистные сооружения
- КНС-автомат
- Водозаборные скважины
- Водоразборные колонки
- Резервуар чистой воды
- Трансформаторные подстанции
- Котельные
- Телевизионная вышка
- АТС
- Узел связи

Объекты транспортной инфраструктуры

- Железная дорога с полосой отвода
- Автодорги общего пользования
- Уличная сеть в границах населенного пункта
- Строительство обхода г. Карасук
- Автозаправочные станции
- Станции технического обслуживания автомобилей (в т. ч. автомойки)
- Автостоянки
- Автостоянки
- Железнодорожные переезды
- Автомобильные и железнодорожные мосты и путепроводы

Иные условные обозначения на карте

- Номера объектов капитального строительства по экспликации
- Направления прохождения инженерных сетей , коммуникаций , и автомобильных дорог

Экспликация объектов капитального строительства

№ п/п	Наименование	Примечание
	АДМИНИСТРАТИВНЫЕ УЧРЕЖДЕНИЯ	
1	Административные здания	
2	Отделения банков	
3	Отделения почтовой связи	
4	ЗАГС	
5	РОВД	
6	Расчетно-кассовый центр	
7	Управление пенсионного фонда	
8	Карасукский районный суд	
9	Юстиция	
10	Налоговая инспекция	
	ОБРАЗОВАТЕЛЬНЫЕ УЧРЕЖДЕНИЯ	
11	Дошкольные образовательные учреждения	
12	Общеобразовательные учреждения	
13	Дом детского творчества	
14	Музыкальная школа	
15	Спортивная школа	
16	Детская школа искусств	
17	ОГОУ НПО ПО № 37	
18	ОГОУ СПО "Карасукский педагогический колледж"	
19	МОУ УПК Карасукского района (УПК)	
	УЧРЕЖДЕНИЯ ФИЗИЧЕСКОЙ КУЛЬТУРЫ И СПОРТА	
20	Стадион "Локомотив"	
21	Спортивный комплекс "Молодость"	
22	Бассейн "Садко"	
23	Лыжная база	
24	Хоккейные площадки	
25	Спортивные площадки	
	УЧРЕЖДЕНИЯ КУЛЬТУРЫ, ИСКУССТВА	
26	Дома культуры, клубы, досуговые центры	
27	Библиотеки	
28	МУ ККЗ «Космос»	
29	Краеведческий музей	
30	МУ "Городской драматический театр "На окраине"	
31	Редакция газеты "Наша жизнь"	
	УЧРЕЖДЕНИЯ ЗДРАВООХРАНЕНИЯ И СОЦИАЛЬНОГО ОБЕСПЕЧЕНИЯ	
32	МУЗ ЦРБ	
33	Железнодорожная больница	
34	Аптеки	
35	Санаторий-профилакторий	
36	Противотуберкулезный диспансер	
	ПРЕДПРИЯТИЯ ТОРГОВЛИ И ОБЩЕСТВЕННОГО ПИТАНИЯ, БЫТОВОГО И КОММУНАЛЬНОГО ОБСЛУЖИВАНИЯ	
37	Рынок	
38	Центральный универмаг	
39	Магазины	
40	Предприятия общественного питания (столовые, кафе, рестораны)	
41	Торговый центр	
42	Гостиница	
43	Пожарные депо	
44	Бани	
45	Прачечная	
46	Общежития	
47	Парикмахерские	
48	Комплекс КБО	
49	Фотоателье	
	ОБЪЕКТЫ КУЛЬТОВОГО И РЕЛИГИОЗНОГО НАЗНАЧЕНИЯ	
50	Храм Апостола Первозванного	
51	Храм равноапостольного князя Владимира	
	ПРОЧИЕ УЧРЕЖДЕНИЯ И ОБЪЕКТЫ	
52	Железнодорожный вокзал	
53	Автовокзал	
54	Госнархоконтроль	
55	Вневедомственная охрана	
56	Военкомат	
57	Ветеринарная станция	
58	АТП	
59	ДОСААФ	
60	АТС	
61	Филиал ГУП Новосибирской области телерадиовещательной сети "Карасук ТВ"	
62	Автодром	
63	Машинно-счетная станция	
64	Соцзащита	
65	МППАПБ	

Экспликация объектов капитального строительства

№ п/п	Наименование	Примечание
	ПРЕДПРИЯТИЯ ПРОМЫШЛЕННОГО И КОММУНАЛЬНО -СКЛАДСКОГО НАЗНАЧЕНИЯ	
66	ЗАО «Карасукский мясокомбинат»	
67	Гаражные кооперативы	
68	ООО «Карасукский молочный завод»	
69	ООО «Комета»	
70	ОАО «Карасукский комбинат хлебопродуктов»	
71	ООО «Кулунда»	
72	Карасукский озерный рыбхоз	
73	МУП «Коммунальщик»	
74	Элеватор - 1	
75	Элеватор - 2	
76	ОАО «Новосибирскнефтепродукт ВНК»	
77	ООО «Новосибавтодор»	
78	ООО «КАРС»	
79	ООО «Водстрой»	
80	НГЧ НОД - 9	
81	Локомотивное депо	
82	Мельница ДХО Дзержинского	
83	ООО "Магистраль"	
84	АБЗ	
85	ДРСУ	
86	ОРС	
87	ООО "ЖУ"	
88	Горгаз	
89	Ремсельбурвод	
90	МПМК	
91	НЭВЗ	
92	СМП - 393	
93	ООО "Надежда"	
94	ООО "Маяк"	
95	Лесхоз	
96	Межрайбаза	
97	Лесоторговая база	
98	Автодорстрой	
99	Вторчермет	
100	МП Ивушка	
101	Заготконтора	
102	ЭЧ - 14	
103	КСХУ	
104	База строительных материалов	
105	Пекарни	
106	Пилорамы, столярные цеха	
	ВОЕННЫЕ И ИНЫЕ РЕЖИМНЫЕ ОБЪЕКТЫ	
107		
108	Пограничный пункт	
109	Метеостанция	

Экспликация проектируемых объектов

№ п/п	Наименование	Примечание
1	Дошкольное образовательное учреждение, на 230 мест	I очередь
2	Дошкольное образовательное учреждение , на 80 мест	I очередь
3	Пристройка к МБОУ ООШ № 4 (вместимость 200 мест)	I очередь
4	Реконструкция стадиона	I очередь
5	Строительство районного дома культуры на 400 мест	I очередь
6	Перенос памятника героям гражданской войны (поз. IV)	I очередь
7	Многофункциональный торгово -деловой комплекс	завершение строительства
8	Крытый ледовый дворец	I очередь
9	Магазины	I очередь- расчетный срок
10	Лугопарк в пойме р. Карасук	расчетный срок
11	Детский парк	I очередь- расчетный срок
12	Городской сад	I очередь- расчетный срок
13	Мусороперерабатывающий завод	I очередь- расчетный срок
14	Оборудование пирса для подъезда пожарной техники	I очередь
15	Установка пожарных резервуаров	I очередь
16	Строительство пищеблока и поликлиники	I очередь
17	Строительство виадука	I очередь
18	Реконструкция парка по ул . Заводская , 1А	I очередь
19	Благоустройство парка по ул . Кутузова , 42	I очередь
	Оборудование парка аттракционов по ул . Кутузова , 42	I очередь
20	Благоустройство спортивно -парковой зоны	I очередь
21	Реконструкция лыжной базы	I очередь
22	Строительство общественных уборных	I очередь

						МК №121 от 17.10.2011 г
						Новосибирская область , Карасукский муниципальный район , город Карасук
Изм.	Кол.	Лист	№	Подпись	Дата	
Директор		Попов				Генеральный план города Карасук
Архитектор		Винниченко				Карта системы водоотведения М 1:5000
Архитектор		Мосолова				
Архитектор		Федорова				

Стадия	Лист	Листов
ГП	9	

ООО "Уральское Проектный Центр Инженерно-Изыскательских Работ"