Карта современного состояния территории

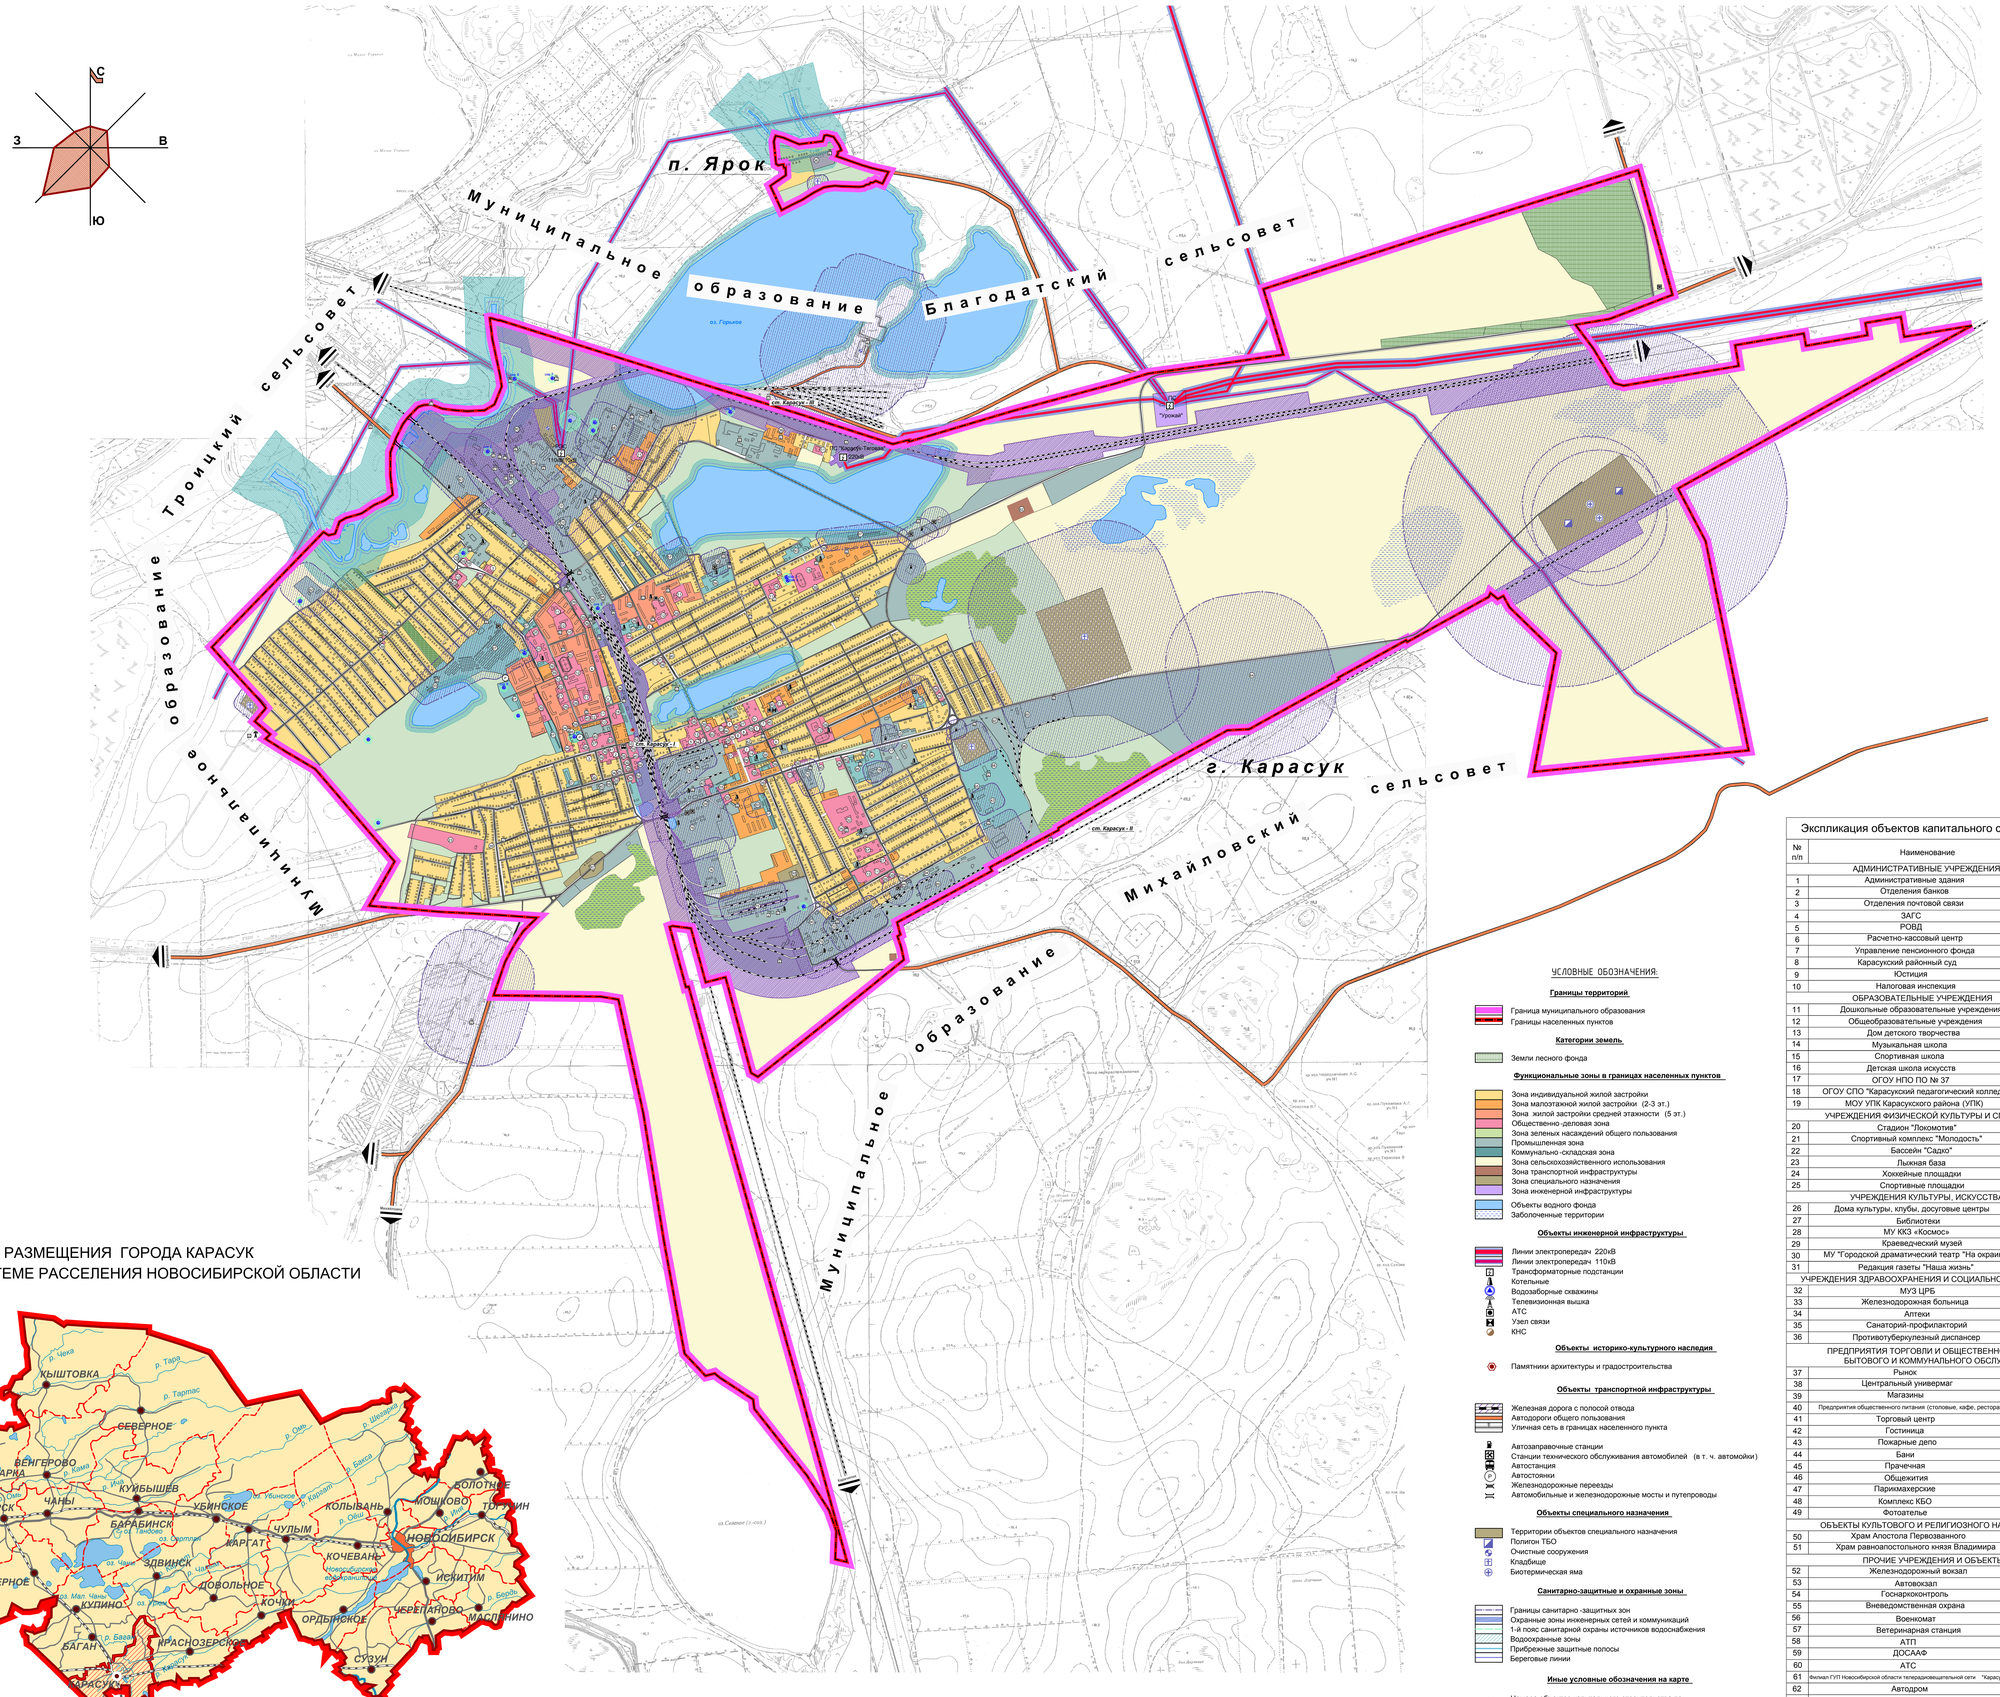

СИТУАЦИОННАЯ СХЕМА

СХЕМА РАЗМЕЩЕНИЯ ГОРОДА КАРАСУК В СИСТЕМЕ РАССЕЛЕНИЯ НОВОСИБИРСКОЙ ОБЛАСТИ

УСЛОВНЫЕ ОБОЗНАЧЕНИЯ:

Границы территорий

- Граница муниципального образования
- Границы населенных пунктов

Категории земель

- Земли лесного фонда

Функциональные зоны в границах населенных пунктов

- Зона индивидуальной жилой застройки
- Зона малоэтажной жилой застройки (2-3 эт.)
- Зона жилой застройки средней этажности (5 эт.)
- Общественно -деловая зона
- Зона зеленых насаждений общего пользования
- Промышленная зона
- Коммунально -складская зона
- Зона сельскохозяйственного использования
- Зона транспортной инфраструктуры
- Зона специального назначения
- Зона инженерной инфраструктуры
- Объекты водного фонда
- Заболоченные территории

Объекты инженерной инфраструктуры

- Линии электропередач 220кВ
- Линии электропередач 110кВ
- Трансформаторные подстанции
- Котельные
- Водозаборные скважины
- Телевизионная вышка
- АТС
- Узел связи
- КНС

Объекты историко-культурного наследия

- Памятники архитектуры и градостроительства

Объекты транспортной инфраструктуры

- Железная дорога с полосой отвода
- Автодороги общего пользования
- Уличная сеть в границах населенного пункта
- Автозаправочные станции
- Станции технического обслуживания автомобилей (в т. ч. автомойки)
- Автостоянки
- Автостоянки
- Железнодорожные переезды
- Автомобильные и железнодорожные мосты и путепроводы

Объекты специального назначения

- Территории объектов специального назначения
- Полигон ТБО
- Очистные сооружения
- Кладбище
- Биотермическая яма

Санитарно-защитные и охранные зоны

- Границы санитарно -защитных зон
- Охранные зоны инженерных сетей и коммуникаций
- 1-й пояс санитарной охраны источников водоснабжения
- Водоохранные зоны
- Прибрежные защитные полосы
- Береговые линии

Иные условные обозначения на карте

- Номера объектов капитального строительства по экспликации
- Направления прохождения инженерных сетей , коммуникаций , и автомобильных дорог

Объекты культурного наследия города Карасук Карасукского муниципального района Новосибирской области

№ по списку реестра	Наименование памятника , дата сооружения , автор	Местонахождение памятника	Категория охраны	Типологическая принадлежность	Основание отнесения объектов недвижимости к объектам культурного наследия
I	Водонапорная башня 1915-1916 гг.	ж.д. станция, г. Карасук	Местного значения	Памятник градостроительства и архитектуры	Постановление №3 «Постановление от 16 декабря 2000 г. N 1127-«ОЕ Новосибирской области «О недвижимых памятниках истории и культуры, находящихся на территории памятников местного (муниципального) значения государственный список»

Памятники, мемориалы

№ п/п	Наименование объекта	Описание местоположения
I	Мемориал воинской славы и музей воинской техники под открытым небом	ул. Луначарского, 146
II	Аллея героев	ул. Луначарского, 20
III	Памятник В.И. Ленину	ул. Октябрьская, 10
IV	Памятник героям гражданской войны	ул. Октябрьская, 67
V	Памятник воинам -интернационалистам	ул. Ленина, 102

Экспликация объектов капитального строительства

№ п/п	Наименование	Примечание
	АДМИНИСТРАТИВНЫЕ УЧРЕЖДЕНИЯ	
1	Административные здания	
2	Отделения банков	
3	Отделения почтовой связи	
4	ЗАГС	
5	РОВД	
6	Расчетно-кассовый центр	
7	Управление пенсионного фонда	
8	Карасукский районный суд	
9	Юстиция	
10	Налоговая инспекция	
	ОБРАЗОВАТЕЛЬНЫЕ УЧРЕЖДЕНИЯ	
11	Дошкольные образовательные учреждения	
12	Общеобразовательные учреждения	
13	Дом детского творчества	
14	Музыкальная школа	
15	Спортивная школа	
16	Детская школа искусств	
17	ОГОУ НПО ПО № 37	
18	ОГОУ СПО "Карасукский педагогический колледж"	
19	МОУ УПК Карасукского района (УПК)	
	УЧРЕЖДЕНИЯ ФИЗИЧЕСКОЙ КУЛЬТУРЫ И СПОРТА	
20	Стадион "Локомотив"	
21	Спортивный комплекс "Молодость"	
22	Бассейн "Садко"	
23	Лыжная база	
24	Хоккейные площадки	
25	Спортивные площадки	
	УЧРЕЖДЕНИЯ КУЛЬТУРЫ, ИСКУССТВА	
26	Дома культуры, клубы, досуговые центры	
27	Библиотеки	
28	МУ ККЗ «Космос»	
29	Краеведческий музей	
30	МУ "Городской драматический театр "На окраине"	
31	Редакция газеты "Наша жизнь"	
	УЧРЕЖДЕНИЯ ЗДРАВООХРАНЕНИЯ И СОЦИАЛЬНОГО ОБЕСПЕЧЕНИЯ	
32	МУЗ ЦРБ	
33	Железнодорожная больница	
34	Аптеки	
35	Санаторий-профилакторий	
36	Противотуберкулезный диспансер	
	ПРЕДПРИЯТИЯ ТОРГОВЛИ И ОБЩЕСТВЕННОГО ПИТАНИЯ, БЫТОВОГО И КОММУНАЛЬНОГО ОБСЛУЖИВАНИЯ	
37	Рынок	
38	Центральный универмаг	
39	Магазины	
40	Предприятия общественного питания (столовые, кафе, рестораны)	
41	Торговый центр	
42	Гостиница	
43	Пожарные депо	
44	Бани	
45	Прачечная	
46	Общежития	
47	Парикмахерские	
48	Комплекс КБО	
49	Фотоателье	
	ОБЪЕКТЫ КУЛЬТОВОГО И РЕЛИГИОЗНОГО НАЗНАЧЕНИЯ	
50	Храм апостола Первозванного	
51	Храм равноапостольного князя Владимира	
	ПРОЧИЕ УЧРЕЖДЕНИЯ И ОБЪЕКТЫ	
52	Железнодорожный вокзал	
53	Автовокзал	
54	Госнарококонтроль	
55	Вневедомственная охрана	
56	Военкомат	
57	Ветеринарная станция	
58	АТП	
59	ДОСААФ	
60	АТС	
61	филиал ГУП Новосибирской области телерадиовещательной сети "Карасук ТВ"	
62	Автодром	
63	Машинно-счетная станция	
64	Соцзащита	
65	МППАПБ	

Экспликация объектов капитального строительства

№ п/п	Наименование	Примечание
	ПРЕДПРИЯТИЯ ПРОМЫШЛЕННОГО И КОММУНАЛЬНО -СКЛАДСКОГО НАЗНАЧЕНИЯ	
66	ЗАО «Карасукский мясокомбинат»	
67	Гаражные кооперативы	
68	ООО «Карасукский молочный завод»	
69	ООО «Комета»	
70	ОАО «Карасукский комбинат хлебопродуктов»	
71	ООО «Кулунда»	
72	Карасукский озерный рыбхоз	
73	МУП «Коммунальщик»	
74	Элеватор - 1	
75	Элеватор - 2	
76	ОАО «Новосибирскнефтепродукт ВНК»	
77	ООО «Новосибавтодор»	
78	ООО «КАРС»	
79	ООО «Водстрой»	
80	НПЧ НОД - 9	
81	Локомотивное депо	
82	Мельница ДХО Дзержинского	
83	ООО "Магистраль"	
84	АБЗ	
85	ДРСУ	
86	ОРС	
87	ООО "ЖУ"	
88	Горгаз	
89	Ремсельбурвод	
90	МПМК	
91	НЭВЗ	
92	СМП - 393	
93	ООО "Надежда"	
94	ООО "Маяк"	
95	Лесхоз	
96	Межрайбаза	
97	Лесоторговая база	
98	Автодорстрой	
99	Вторчермет	
100	МП Ивушка	
101	Заготконтора	
102	ЭЧ - 14	
103	КСХУ	
104	База строительных материалов	
105	Пекарни	
106	Пилорамы, столярные цеха	
	ВОЕННЫЕ И ИНЫЕ РЕЖИМНЫЕ ОБЪЕКТЫ	
107	Таможня	
108	Пограничный пункт	
109	Метеостанция	

Экспликация проектируемых объектов

№ п/п	Наименование	Примечание
1	Дошкольное образовательное учреждение, на 140 мест	I очередь
2	Дошкольное образовательное учреждение , на 80 мест	I очередь
3	Пристройка к МБОУ ООШ № 4 (вместимостью 200 мест)	I очередь
4	Реконструкция стадиона	I очередь
5	Строительство районного дома культуры на 400 мест	I очередь
6	Перенос памятника героям гражданской войны (поз. IV)	I очередь
7	Многофункциональный торгово -деловой комплекс	завершение строительства
8	Крытый ледовый дворец	I очередь
9	Магазины	I очередь- расчетный срок
10	Лугопарк в пойме р . Карасук	расчетный срок
11	Детский парк	I очередь- расчетный срок
12	Городской сад	I очередь- расчетный срок
13	Мусороперерабатывающий завод	I очередь- расчетный срок
14	Оборудование пирса для подъезда пожарной техники	I очередь
15	Установка пожарных резервуаров	I очередь
16	Строительство пищеблока и поликлиники	I очередь
17	Строительство виадука	I очередь
18	Реконструкция парка по ул . Заводская, 1А	I очередь
19	Благоустройство парка по ул . Кутузова, 42	I очередь
	Оборудование парка аттракционов по ул . Кутузова, 42	I очередь
20	Благоустройство спортивно -парковой зоны	I очередь
21	Реконструкция лыжной базы	I очередь
22	Строительство общественных уборных	I очередь

							МК №121 от 17.10.2011 г
						Новосибирская область , Карасукский муниципальный район , город Карасук	
Изм.	Кол.	Лист	№	Подпись	Дата		
Директор	Хопов					Генеральный план города Карасук	Стадия: ГП; Лист: 11; Листов:
Архитектор	Кожемякин						
Архитектор	Моисеев					Карта современного состояния территории м 1:5000	ООО "Научно-Проектный Центр "Инженерно-Изыскательные Работы"
Архитектор	Ворсров						